


楽屋通路

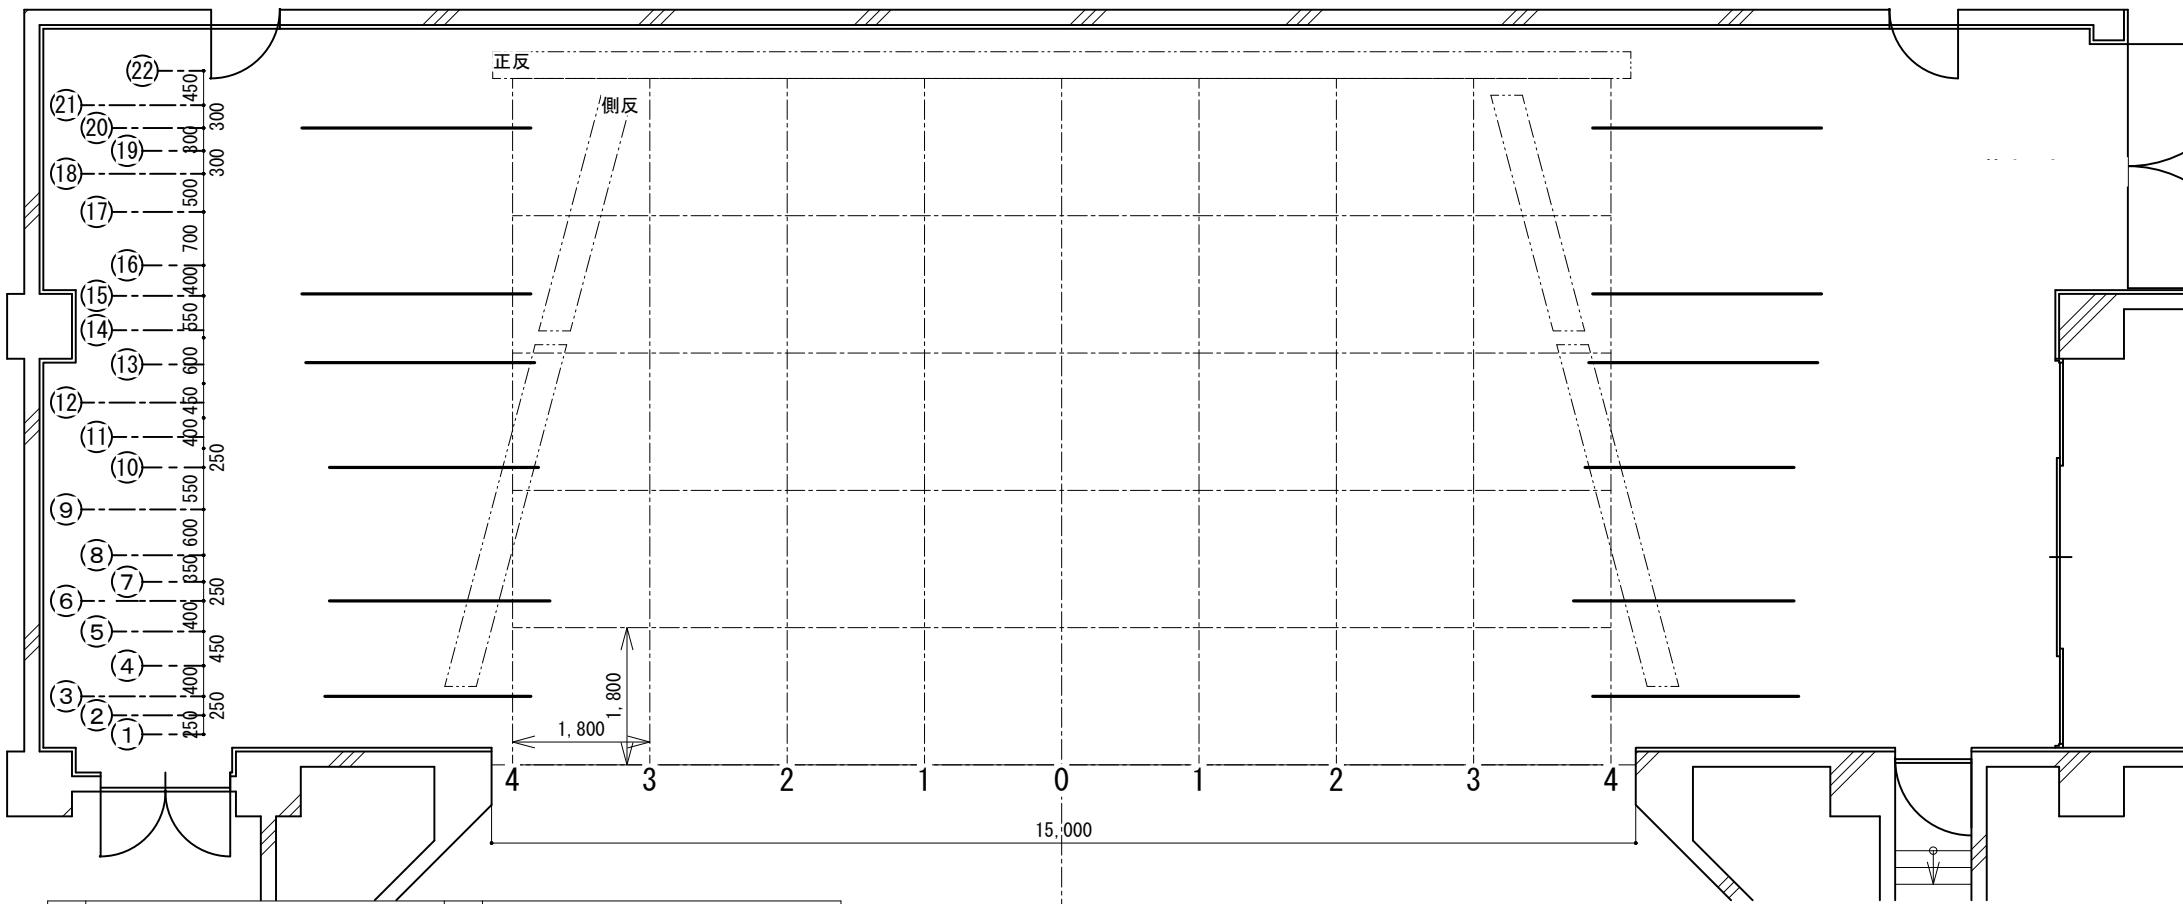

No	名 称	No	名 称
1	綾帳	12	第2サスペンションライト
2	暗転幕	13	中割幕
3	第1袖幕	14	スクリーン
4	第1ボーダーライト／第1文字幕共吊	15	第4袖幕
5	第1サスペンションライト	16	アッパーホリゾンライト／第4文字幕共吊
6	第2袖幕	17	第2天井反響板
7	第2文字幕	18	第2吊物バトン
8	第1吊物バトン	19	第3吊物バトン
9	第1天井反響板	20	大黒幕
10	第3袖幕	21	ホリゾント幕
11	第3文字幕	22	正面反響板

プロセニアム：間口 15m

奥行 9.67m

高さ 約7m

綾帳：昇降時間 約14秒

搬入口：プラットホーム 幅 約8.6m