


直回路分電盤

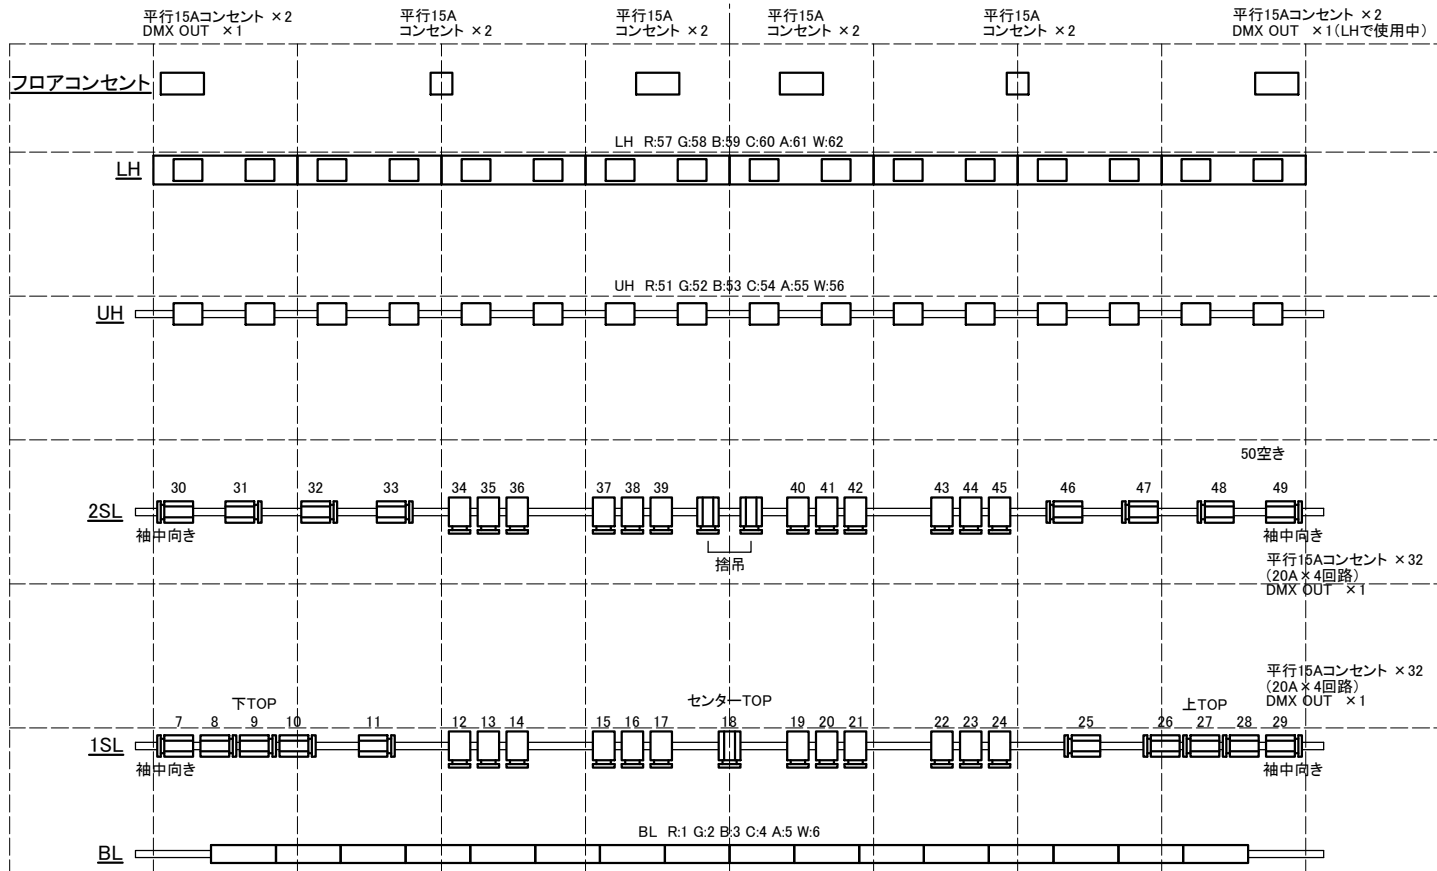


下手フロア

上手フロア



下FR

上FR

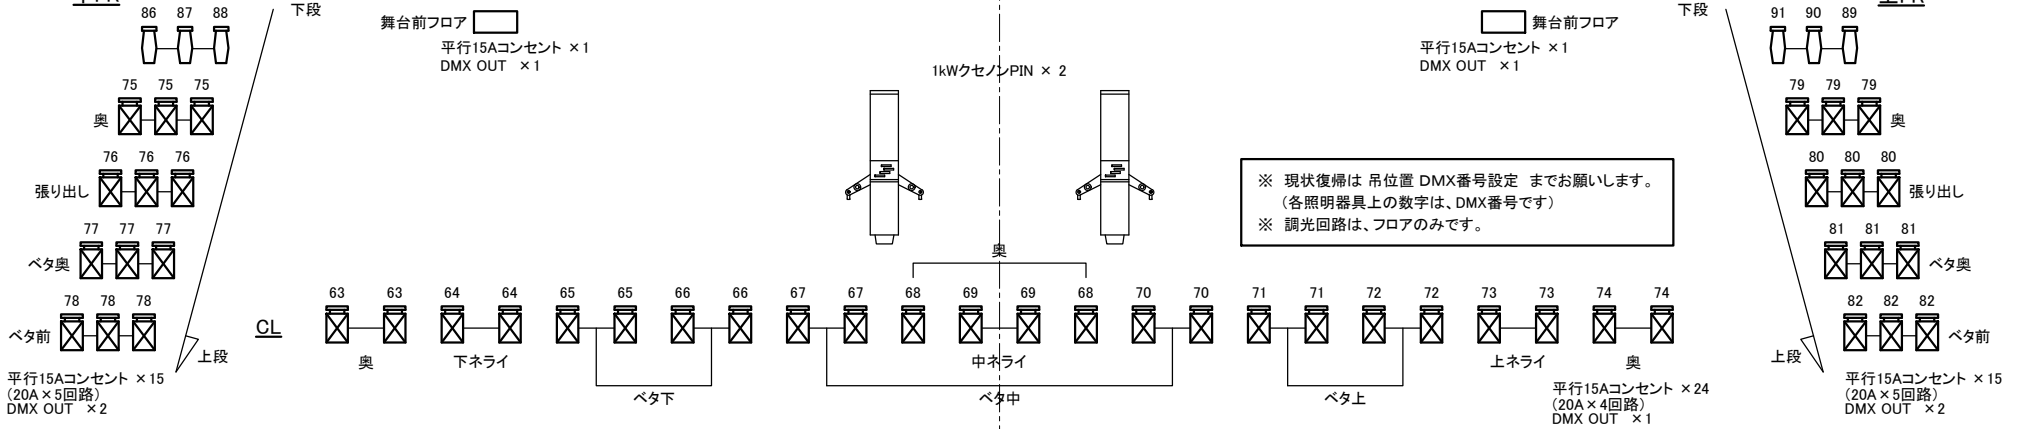

※ 現状復帰は 吊位置 DMX番号設定 までお願いします。
(各照明器具上の数字は、DMX番号です)
※ 調光回路は、フロアのみです。

- 凡例
- LED平凸レンズ スポットライト(ショートアーム)
 - LEDフレネルレンズ スポットライト
 - ソースフォーLED シリウス3 436 最大12ch使用